


PARCELA 28.1
PAU II-3 MONTE CARMELO

VIVIENDA
T5-4D

Vivienda tipo_4 Dormitorios

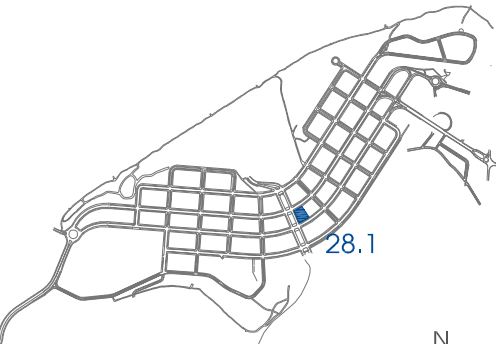

PLANO DE SITUACIÓN



Portales F y G Plantas 1ª, 3ª, 4ª
Portal B plantas 2ª, 4ª
Portal C Plantas 1ª, 3ª

PLANO DE LOCALIZACIÓN



SUPERFICIES VIVIENDA


SUP. CONSTRUIDA= 138.46 m²

SUP. CONSTRUIDA DE TERRAZA=14.85 m²



AVENIDA SANTO DOMINGO DE LA CALZADA
ESQUINA REDECILLA DEL CAMINO, LOCAL.

TELÉFONO DE CONTACTO: 91 443 00 66

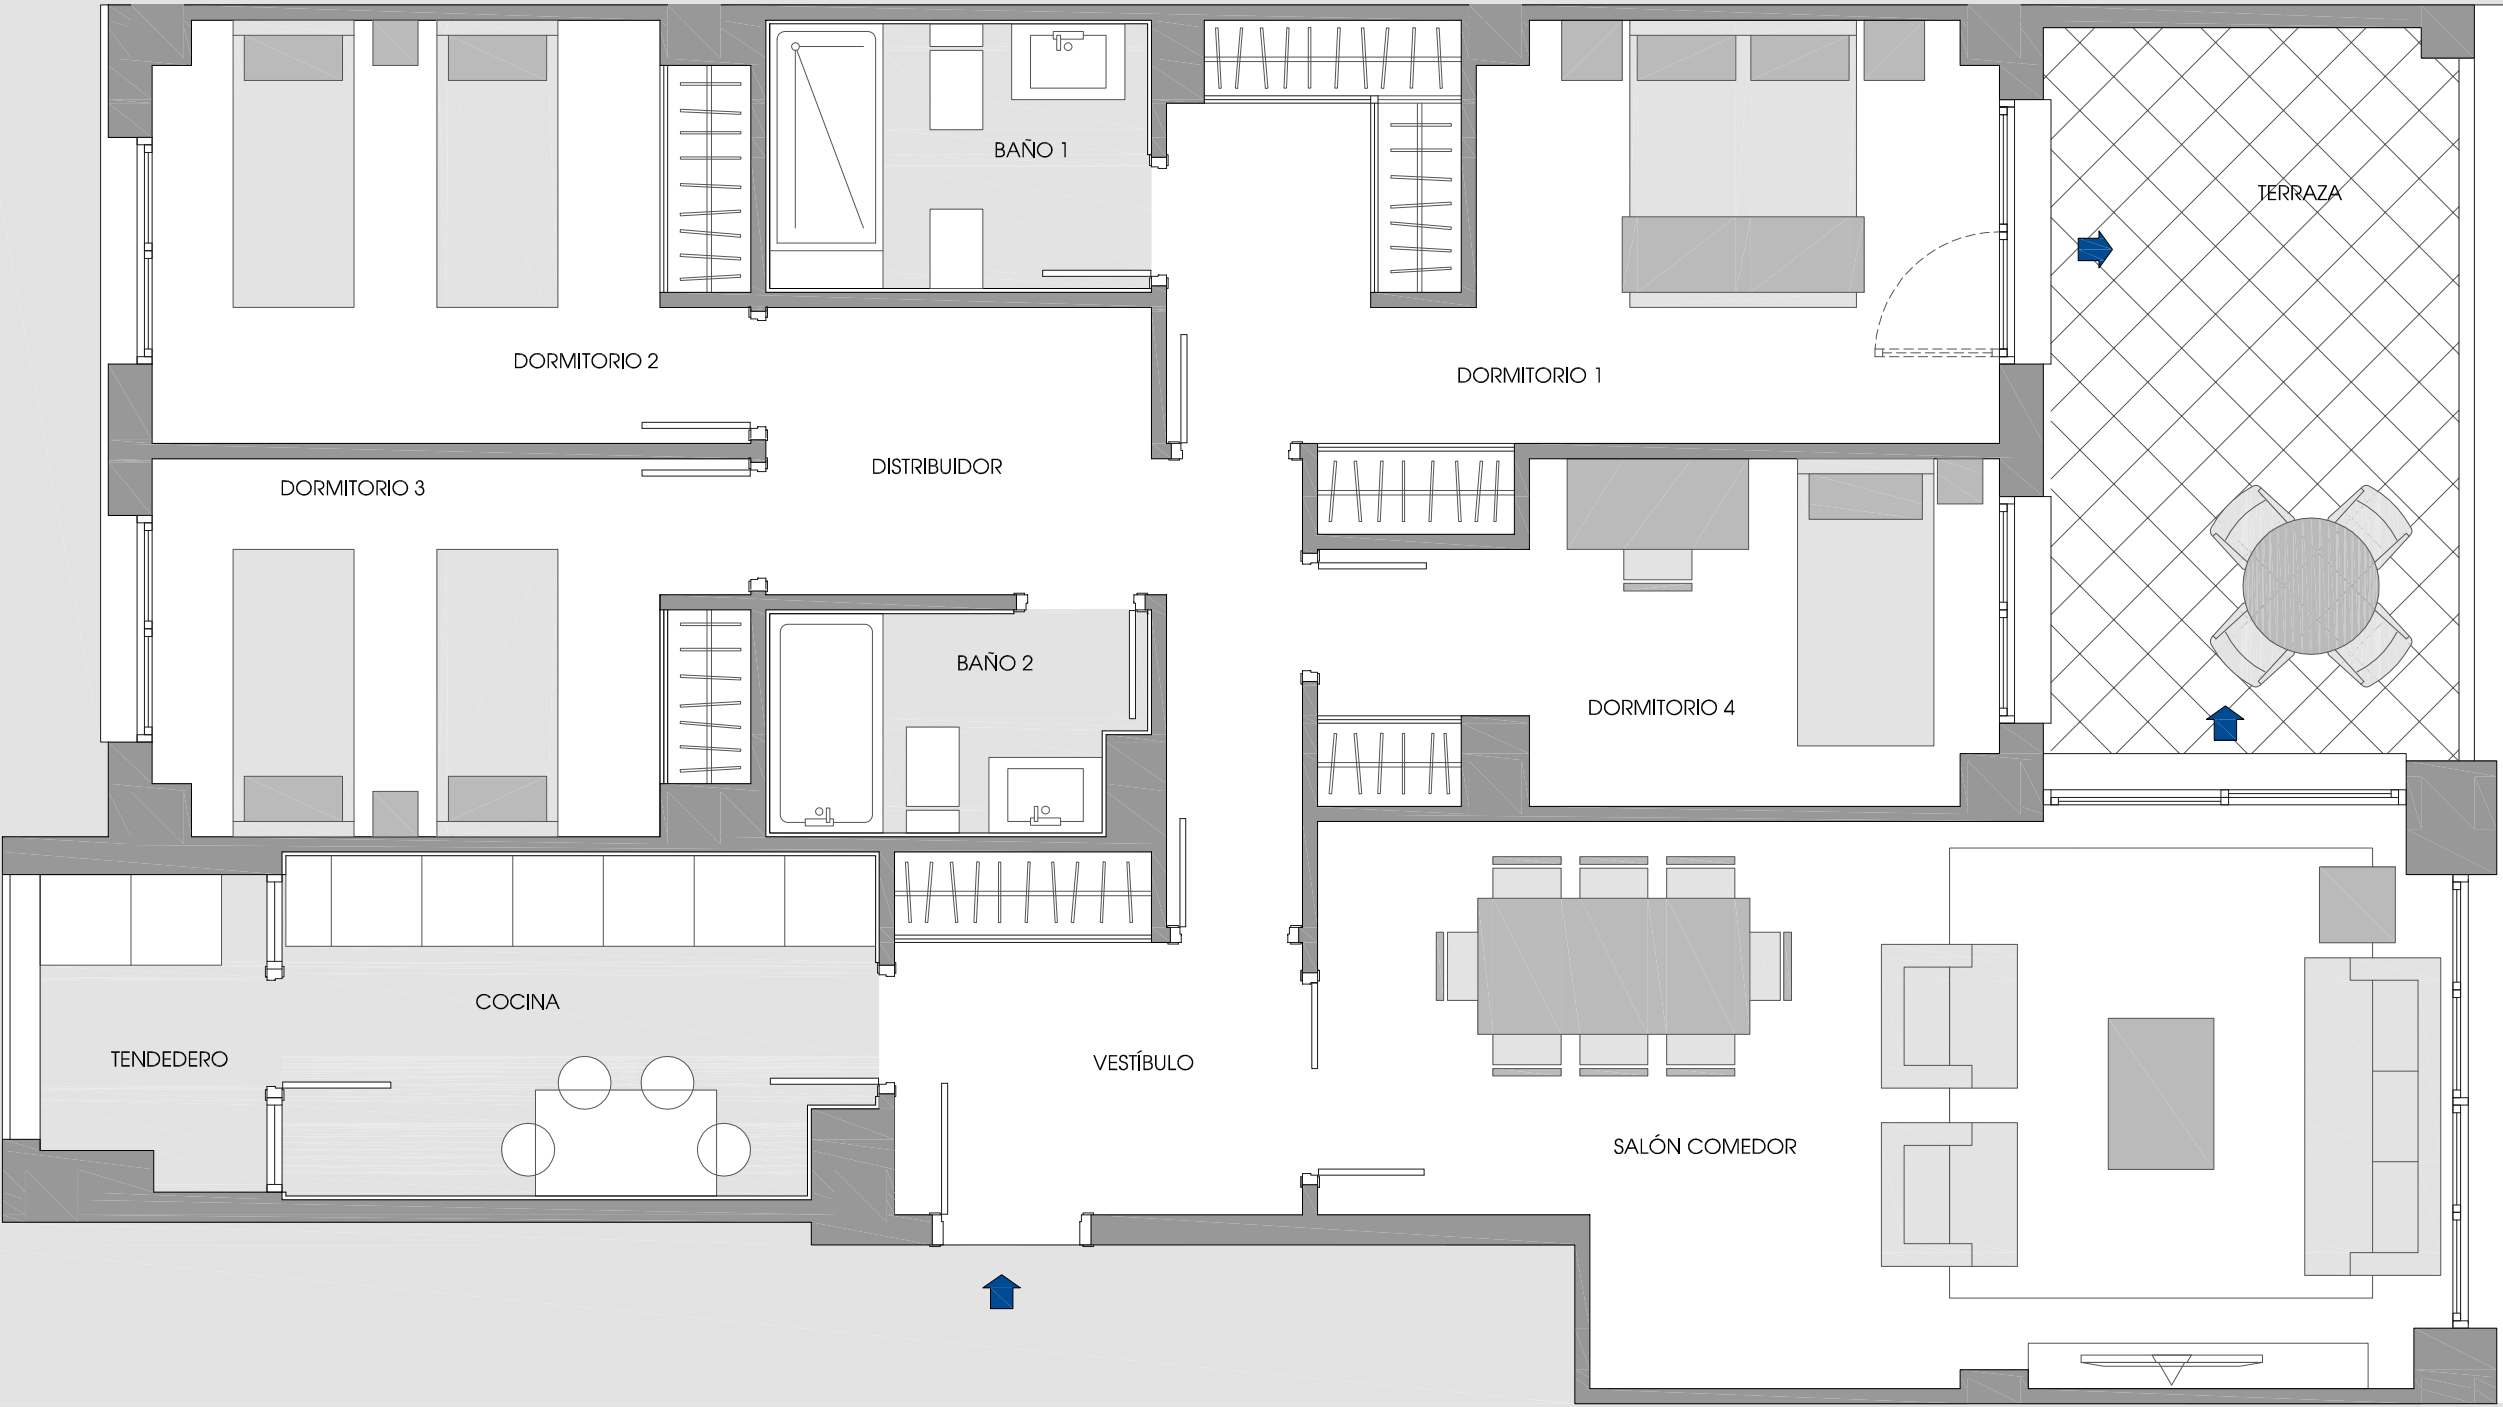

Las superficies definitivas serán las que resulten de la ejecución de la obra. Las reflejadas aquí son orientativas. Este plano queda sujeto a posibles modificaciones por parte de la dirección facultativa.